



ЛИДЕРСТРОЙ

строительная компания

КАТАЛОГ ПРОЕКТОВ ДОМОВ





НАШИ ПРИЕМУЩЕСТВА:

- ✓ 5 ЛЕТ ГАРАНТИИ
- ✓ БОЛЕЕ 50 ПОСТРОЕННЫХ ДОМОВ
- ✓ ВСЕ МАСТРЕРА ПРОФЕССИОНАЛЫ
- ✓ ИНДИВИДУАЛЬНЫЙ ПОДХОД
- ✓ РАБОТАЕМ ПО ВСЕМУ ТАТАРСТАНУ




КОМПЛЕКТАЦИЯ

ФУНДАМЕНТ



- ПРИВЯЗКА ОСЕЙ НА МЕСТНОСТИ
- ЗАКЛАДНЫЕ ПОД КОММУНИКАЦИИ
- ПРИЕМКА ИНЖЕНЕРОМ ТЕХНИЧЕСКОГО НАДЗОРА
- МОНОЛИТНАЯ ЛЕНТА ИЗ БЕТОНА МАРКИ М250 ШИРИНОЙ 50 см, ГЛУБИНОЙ 60 см
- СВАИ ШИРИНОЙ 35 см, ГЛУБИНОЙ 200 см ОТ ОСНОВАНИЯ РОСТВЕРКА

СТЕНОВОЙ КОМПЛЕКТ

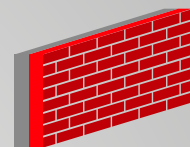


- КЕРАМИЧЕСКИЙ БЛОК 2.1НФ, ГАБАРИТЫ 250*120*138 мм, МАРКА ПРОЧНОСТИ М150
- УТЕПЛИТЕЛЬ – "ЭКОВАТА" 150мм
- ОБЛИЦОВОЧНЫЙ КИРПИЧ ПОЛУТОРНЫЙ, ГАБАРИТЫ 250*120*88 мм
- ЖЕЛЕЗОБЕТОННЫЕ ПЕРЕМЫЧКИ ОКОННЫХ И ДВЕРНЫХ ПРОЕМОВ

МОНОЛИТНАЯ ПЛИТА




- ПОДНЯТИЕ ЦОКОЛЬНОЙ КЛАДКИ ИЗ ЦОКОЛЬНОГО КИРПИЧА 2 РЯДА
- ЗАСЫПКА ГРУНТА
- УСТРОЙСТВО ПЕСЧАНОЙ ПОДУШКИ 0,1 м
- УСТРОЙСТВО ИЗОЛЯЦИИ МОНОЛИТНОЙ ПЛИТЫ
- АРМИРОВАНИЕ МОНОЛИТНОЙ ПЛИТЫ
- БЕТОНИРОВАНИЕ МОНОЛИТНОЙ ПЛИТЫ БЕТОНОМ М250

КРОВЛЯ

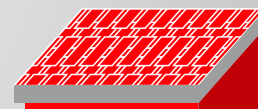


- ПОКРЫТИЕ КРОВЛИ — МЕТАЛЛОЧЕРЕПИЦА
- УТЕПЛЕНИЕ ПО ПОТОЛКУ — УТЕПЛИТЕЛЬ «ЭКОВАТА», ТОЛЩИНА 20 см
- СТРОПИЛА СУХИЕ, СТРОГАННЫЕ
- ПАРОИЗОЛЯЦИЯ
- ГИДРО-ВЕТРОИЗОЛЯЦИЯ
- УСТРОЙСТВО СТРОПИЛЬНОЙ СИСТЕМЫ ИЗ СУХОГО СТРОГАННОГО БРУСА

КОМПЛЕКТАЦИЯ

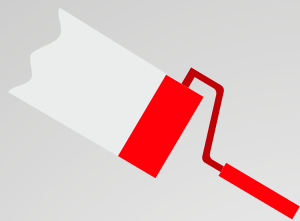

ОТДЕЛКА

- РАЗВОДКА СИСТЕМЫ ТЕПЛОГО ПОЛА ПО ВСЕМУ ПЕРВОМУ ЭТАЖУ, С ПРЕДВАРИТЕЛЬНОЙ УКЛАДКОЙ УТЕПЛИТЕЛЯ И ОТРАЖАТЕЛЯ
- ПОЛУСУХАЯ СТЯЖКА ПОЛА 5-7 см
- ГИПСОВАЯ ШТУКАТУРКА СТЕН С ФИНИШНЫМ ГЛАНЦЕВАНИЕМ
- УСТАНОВКА НАПОЛЬНЫХ РАДИАТОРОВ

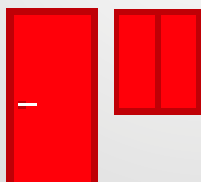

ОКНА И ДВЕРИ

- НЕМЕЦКИЙ ПВХ-ПРОФИЛЬ
- ВХОДНАЯ ДВЕРЬ
- ДВУХКАМЕРНЫЙ СТЕКЛОПАКЕТ
- ФУРНИТУРА И КОМПЛЕКТУЮЩИЕ
- МОНТАЖ ОКОННЫХ И ДВЕРНЫХ КОНСТРУКЦИЙ



ИНЖЕНЕРНЫЕ СИСТЕМЫ И ЭЛЕКТРИКА

- СКРЫТАЯ РАЗВОДКА СИСТЕМЫ ВОДОСНАБЖЕНИЯ
- СКРЫТАЯ ЭЛЕКТРИЧЕСКАЯ ПРОВОДКА СИСТЕМЫ ЭЛЕКТРОСНАБЖЕНИЯ
- СКРЫТАЯ РАЗВОДКА СИСТЕМЫ КАНАЛИЗАЦИИ
- ВЫГРЕБНАЯ ЯМА У ГРАНИЦЫ УЧАСТКА С ВЫВЕДЕНИЕМ И ПОДКЛЮЧЕНИЕМ К ДОМУ
- ПОДКЛЮЧЕНИЕ ДОМА К СОБСТВЕННОЙ СКВАЖИНЕ




СОПРОВОЖДЕНИЕ СТРОИТЕЛЬСТВА

- ПОЛУЧЕНИЕ ТЕХНИЧЕСКОГО ПАСПОРТА НА ДОМ
- СДАЧА ОБЪЕКТА В ЭКСПЛУАТАЦИЮ
- РЕГИСТРАЦИЯ ДОМА В УФРС

ПРОЕКТ ЛС-1 100м²




План первого этажа М 1:100

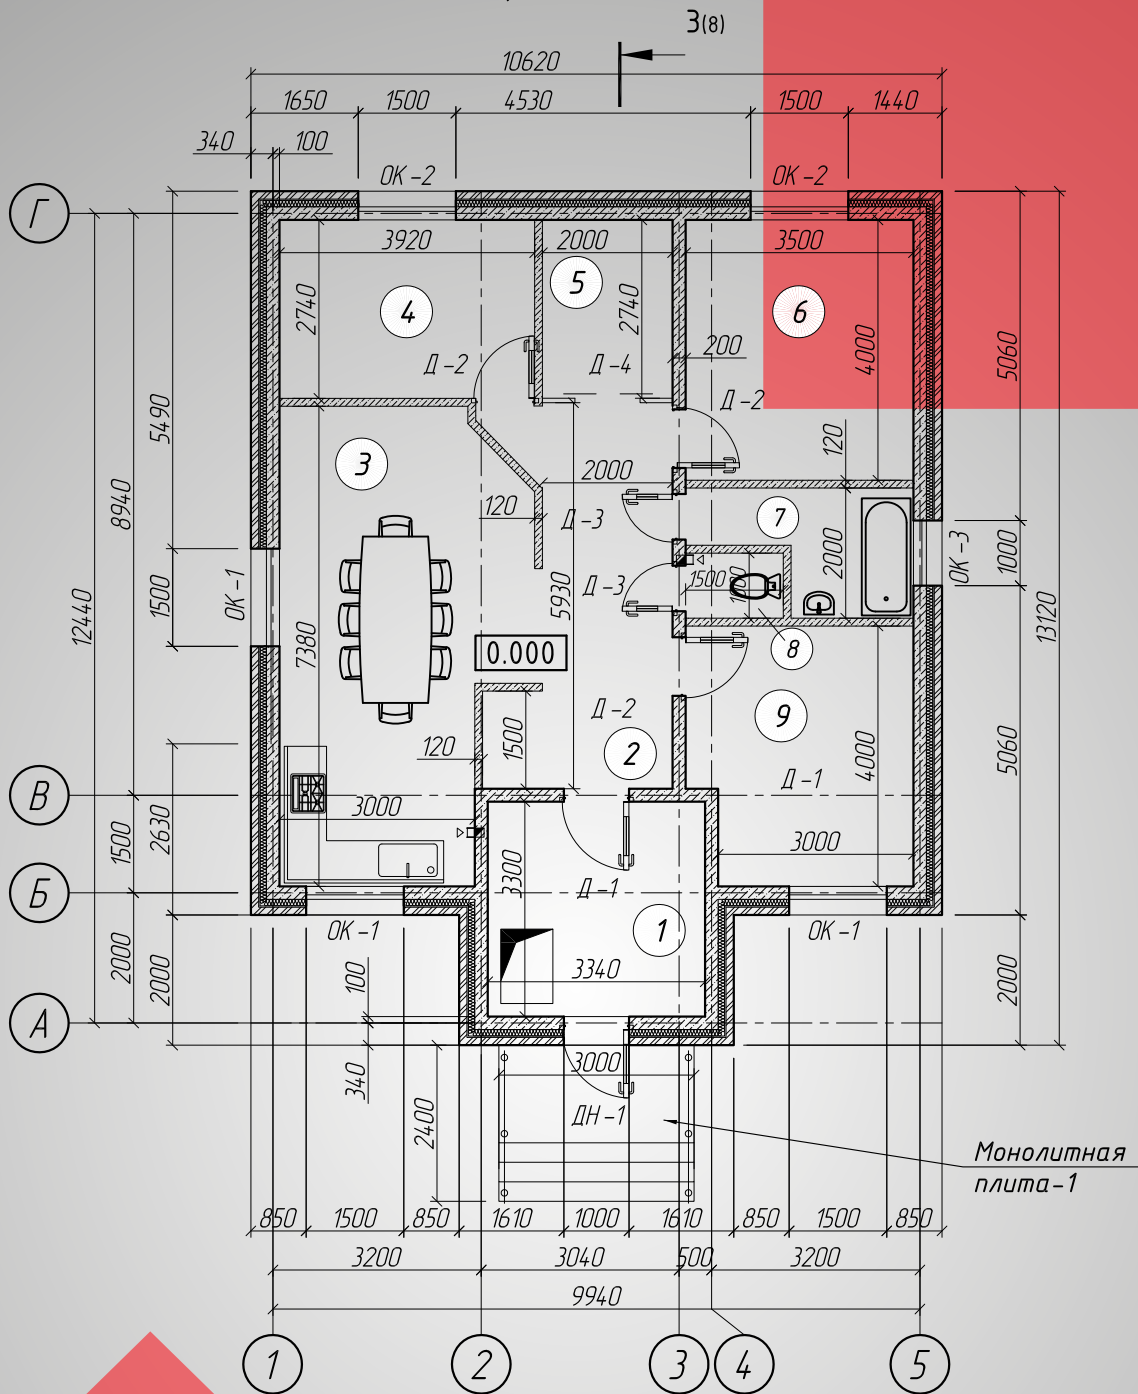


Экспликация помещений первого этажа

| Номер помещения | Наименование | Площадь м ² | Кат. Пом. |
|-------------------------|--------------|------------------------|-----------|
| 1 | Тамбур | 11 | |
| 2 | Коридор | 14 | |
| 3 | Гостиная | 25,2 | |
| 4 | Спальня | 10,8 | |
| 5 | Гардероб | 5,5 | |
| 6 | Спальня | 14 | |
| 7 | Ванная | 5,2 | |
| 8 | Туалет | 1,5 | |
| 9 | Спальня | 13,3 | |
| Итого по первому этажу: | | 100,5 | |
| 10 | Подвал | 11 | |

ПРОЕКТ ЛС-1 120м²


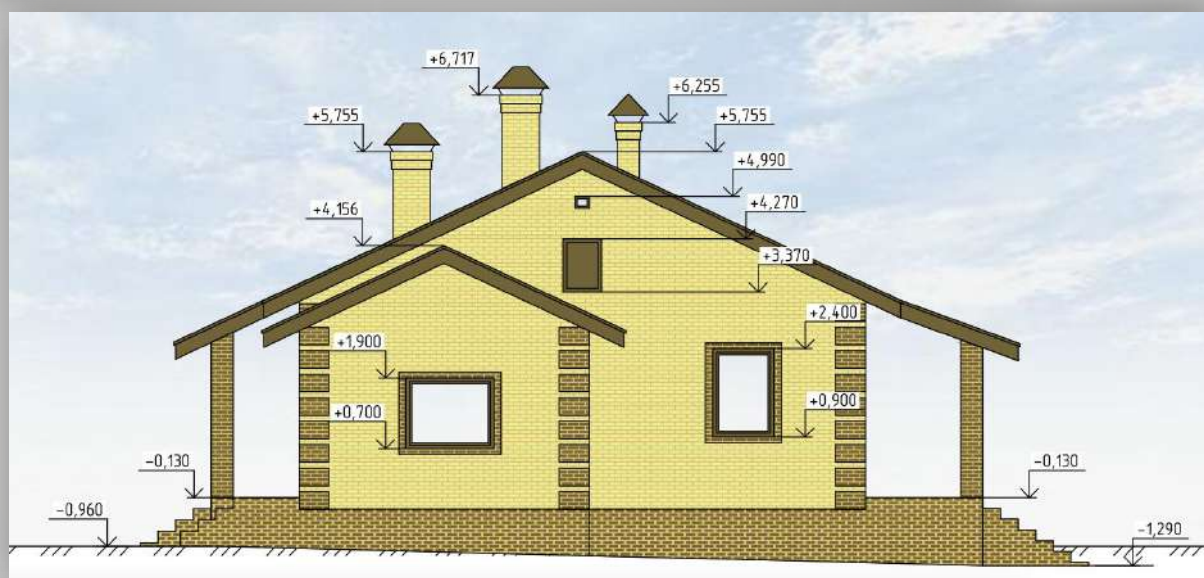


План этажа на отм. 0.000

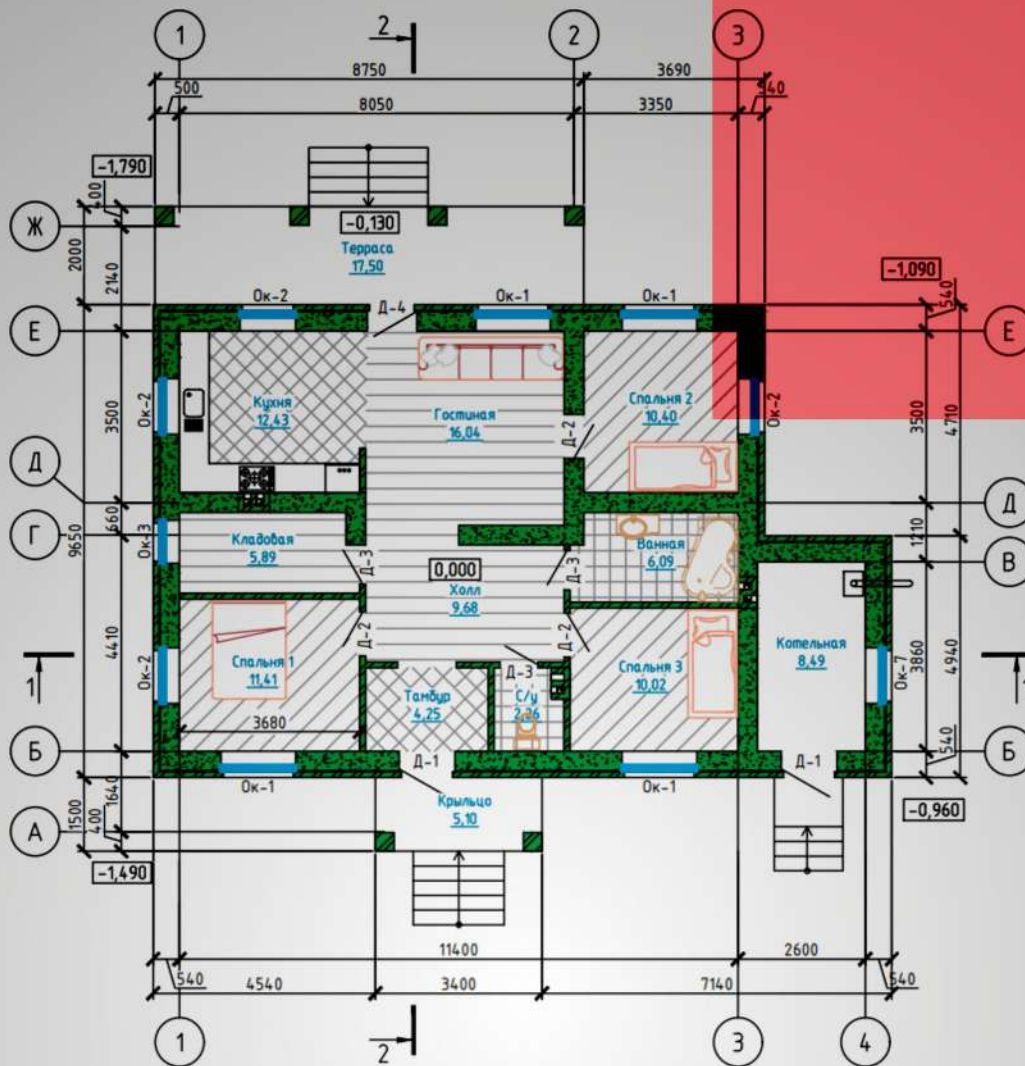


Экспликация помещений

| № помеще н. | Наименование | Площадь | Приме чание |
|----------------|--------------|---------|----------------|
| 1 | Кухня | 12,43 | |
| 2 | Гостиная | 16,04 | |
| 3 | Спальня 1 | 10,54 | |
| 4 | Спальня 2 | 11,41 | |
| 5 | Спальня 3 | 10,02 | |
| 6 | Холл | 9,68 | |
| 7 | Кладовая | 5,89 | |
| 8 | Ванная | 6,09 | |
| 9 | С/у | 2,26 | |
| 10 | Тамбур | 4,25 | |
| 11 | Котельная | 8,49 | |
| | | 97,28 | |
| 12 | Терраса | 17,58 | |
| 13 | Крыльцо | 5,10 | |

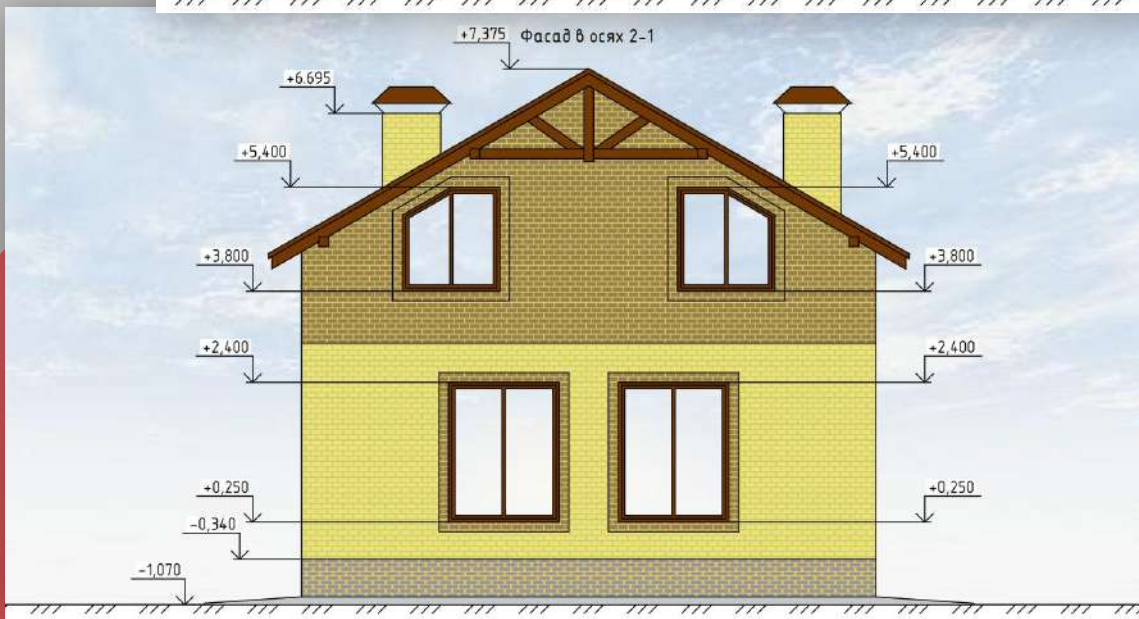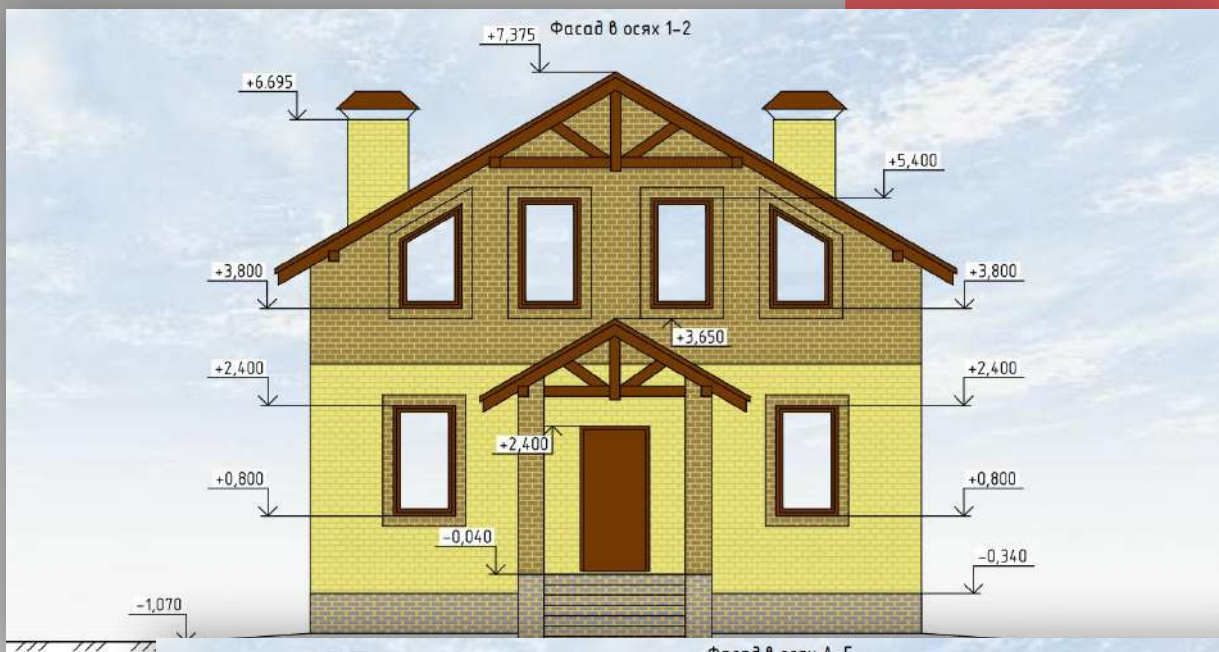


План первого этажа на отм. 0,000

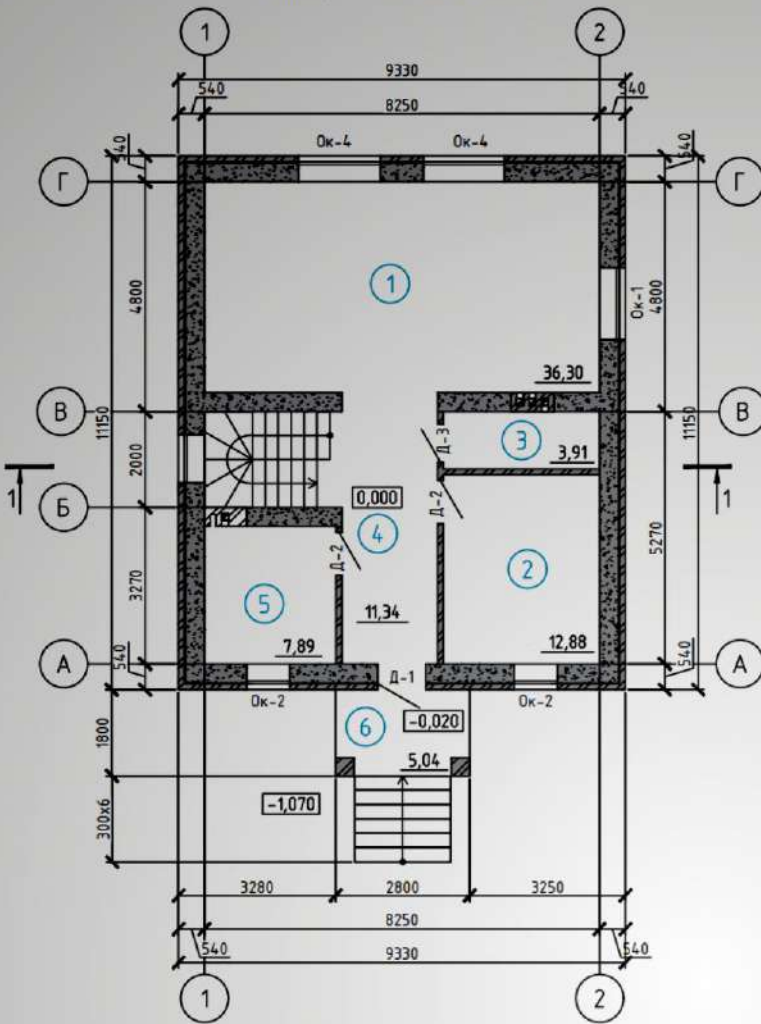

Экспликация помещений


| № помеще н. | Наименование | Площадь |
|----------------|-----------------|---------|
| 1 | Кухня-застояная | 36,30 |
| 2 | Комната | 12,88 |
| 3 | С/у | 3,91 |
| 4 | Холл | 11,34 |
| 5 | Котельная | 7,89 |
| | | 72,32 |
| 6 | Крыльцо | 5,04 |

План второго этажа на отм. +3.000

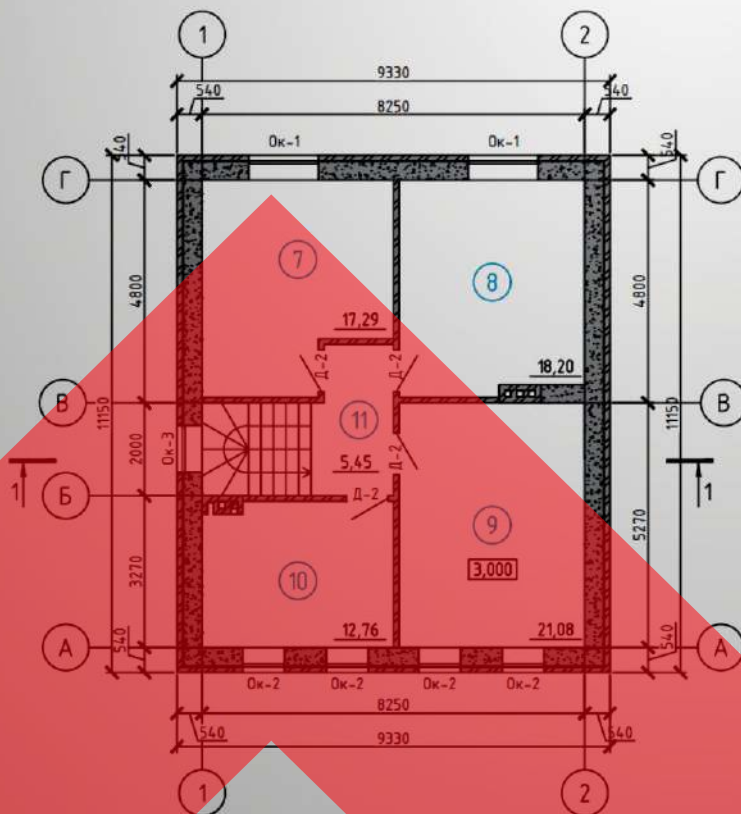


Экспликация помещений

| № помеще н. | Наименование | Площадь |
|----------------|--------------|---------|
| 7 | Спальня | 17,29 |
| 8 | Спальня | 18,20 |
| 9 | Спальня | 21,08 |
| 10 | С/у | 12,76 |
| 11 | Холл | 5,45 |
| | | 74,78 |

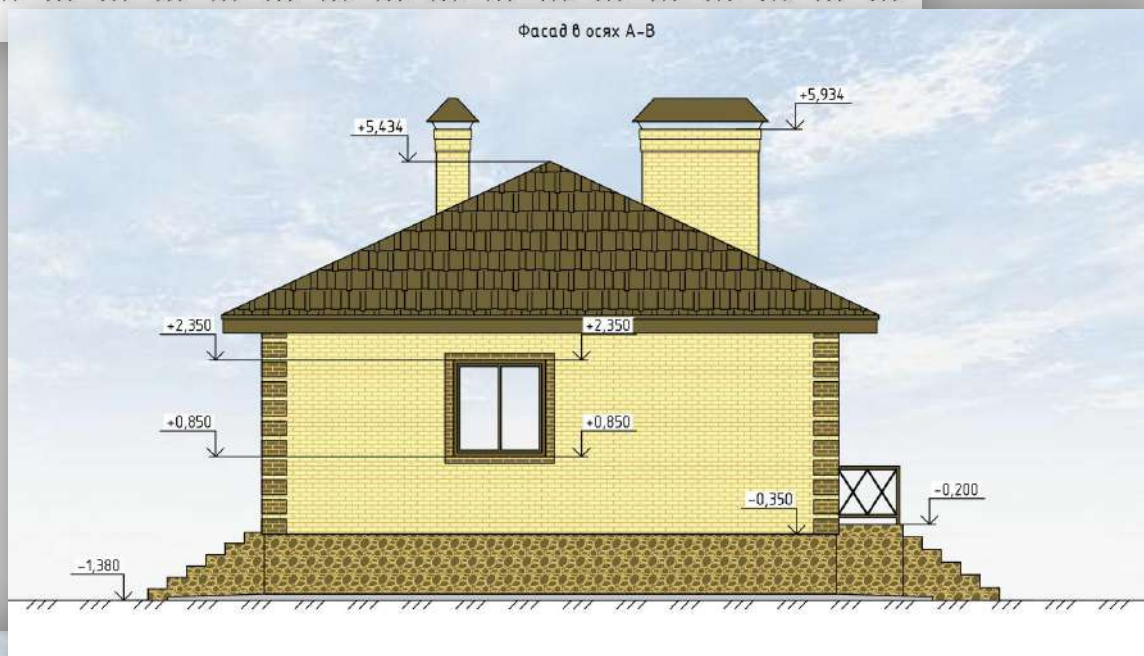


План этажа на отм. 0.000

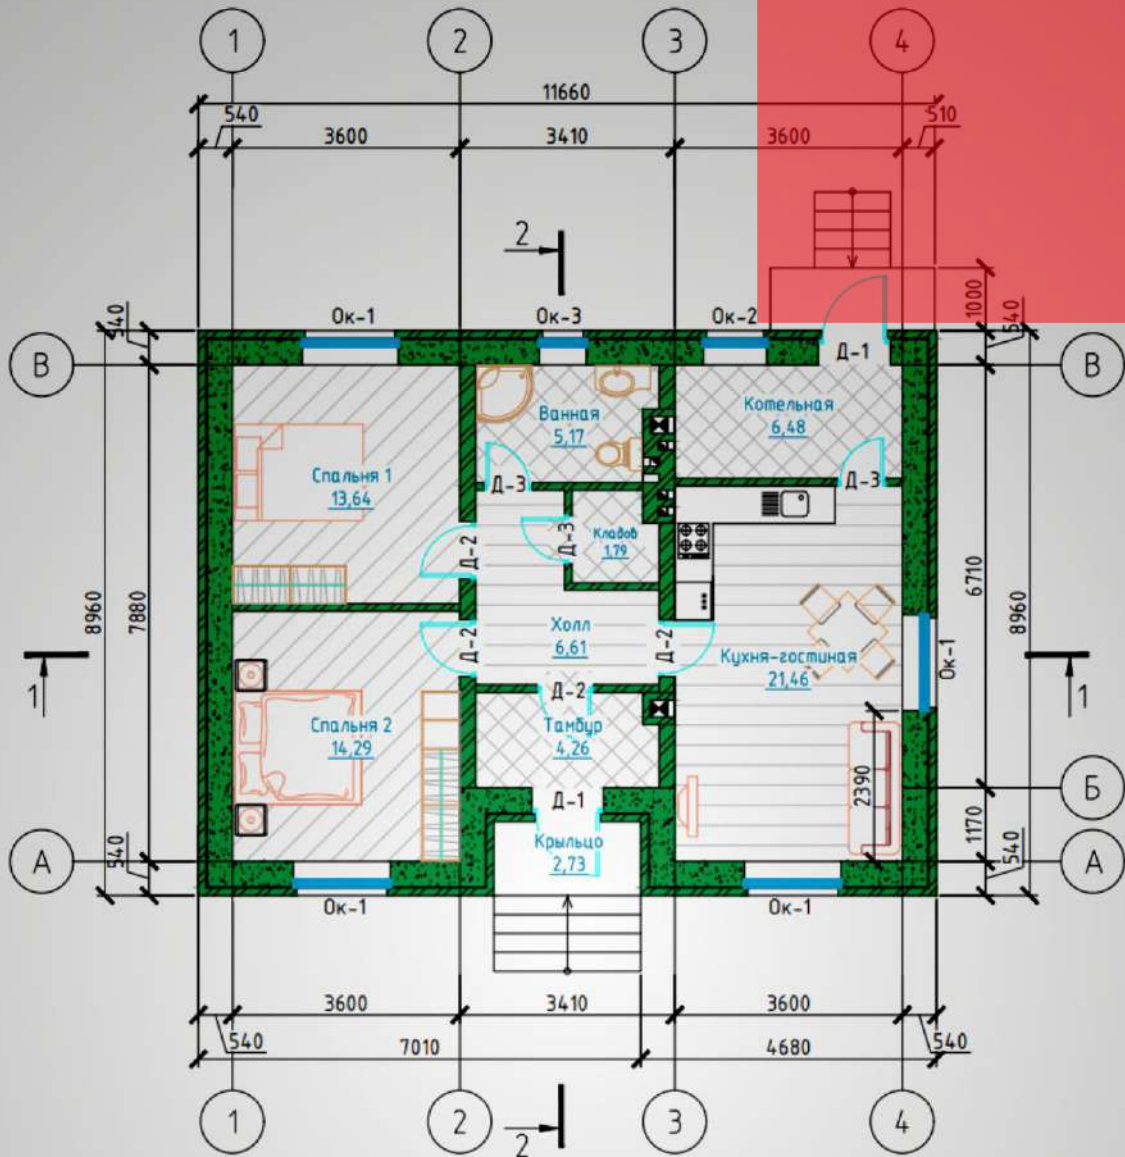


Экспликация помещений

| № помеще н. | Наименование | Площадь |
|----------------|----------------|---------|
| 1 | Кухня-гостиная | 21,46 |
| 2 | Котельная | 6,48 |
| 3 | Спальня 1 | 13,64 |
| 4 | Спальня 2 | 14,29 |
| 5 | Ванная | 5,17 |
| 6 | Кладовая | 1,89 |
| 7 | Холл | 6,61 |
| 8 | Тамбур | 4,26 |
| | | 73,80 |
| 9 | Крыльцо | 2,73 |

ПРОЕКТ ЛС-1 111м²


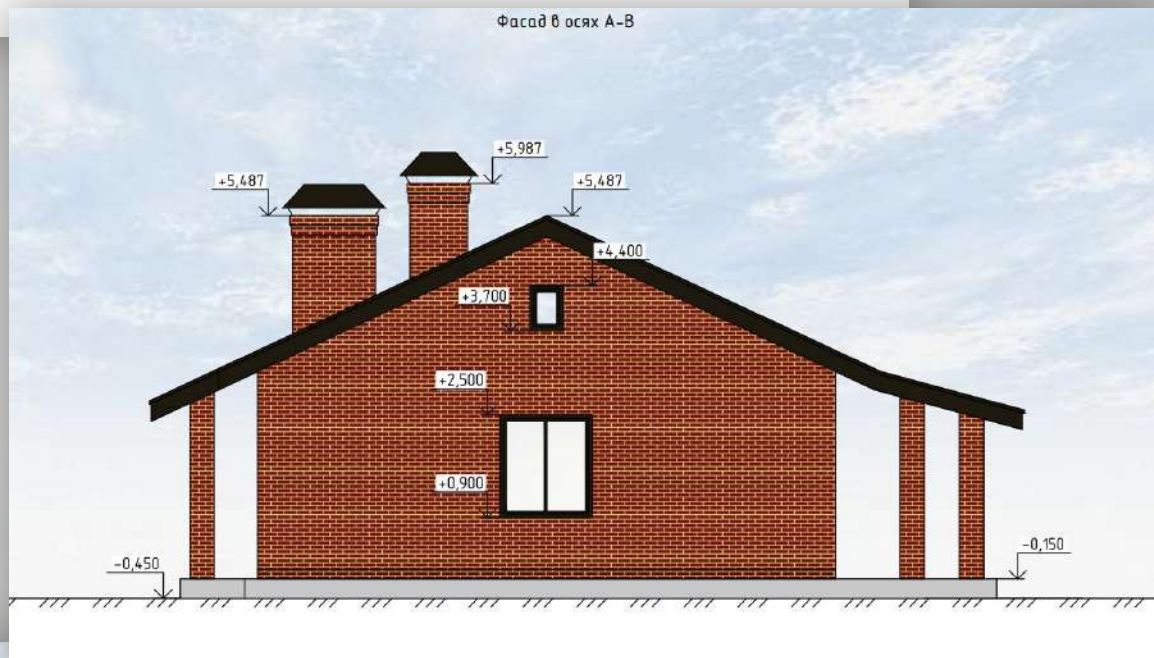


План этажа на отм. 0.000

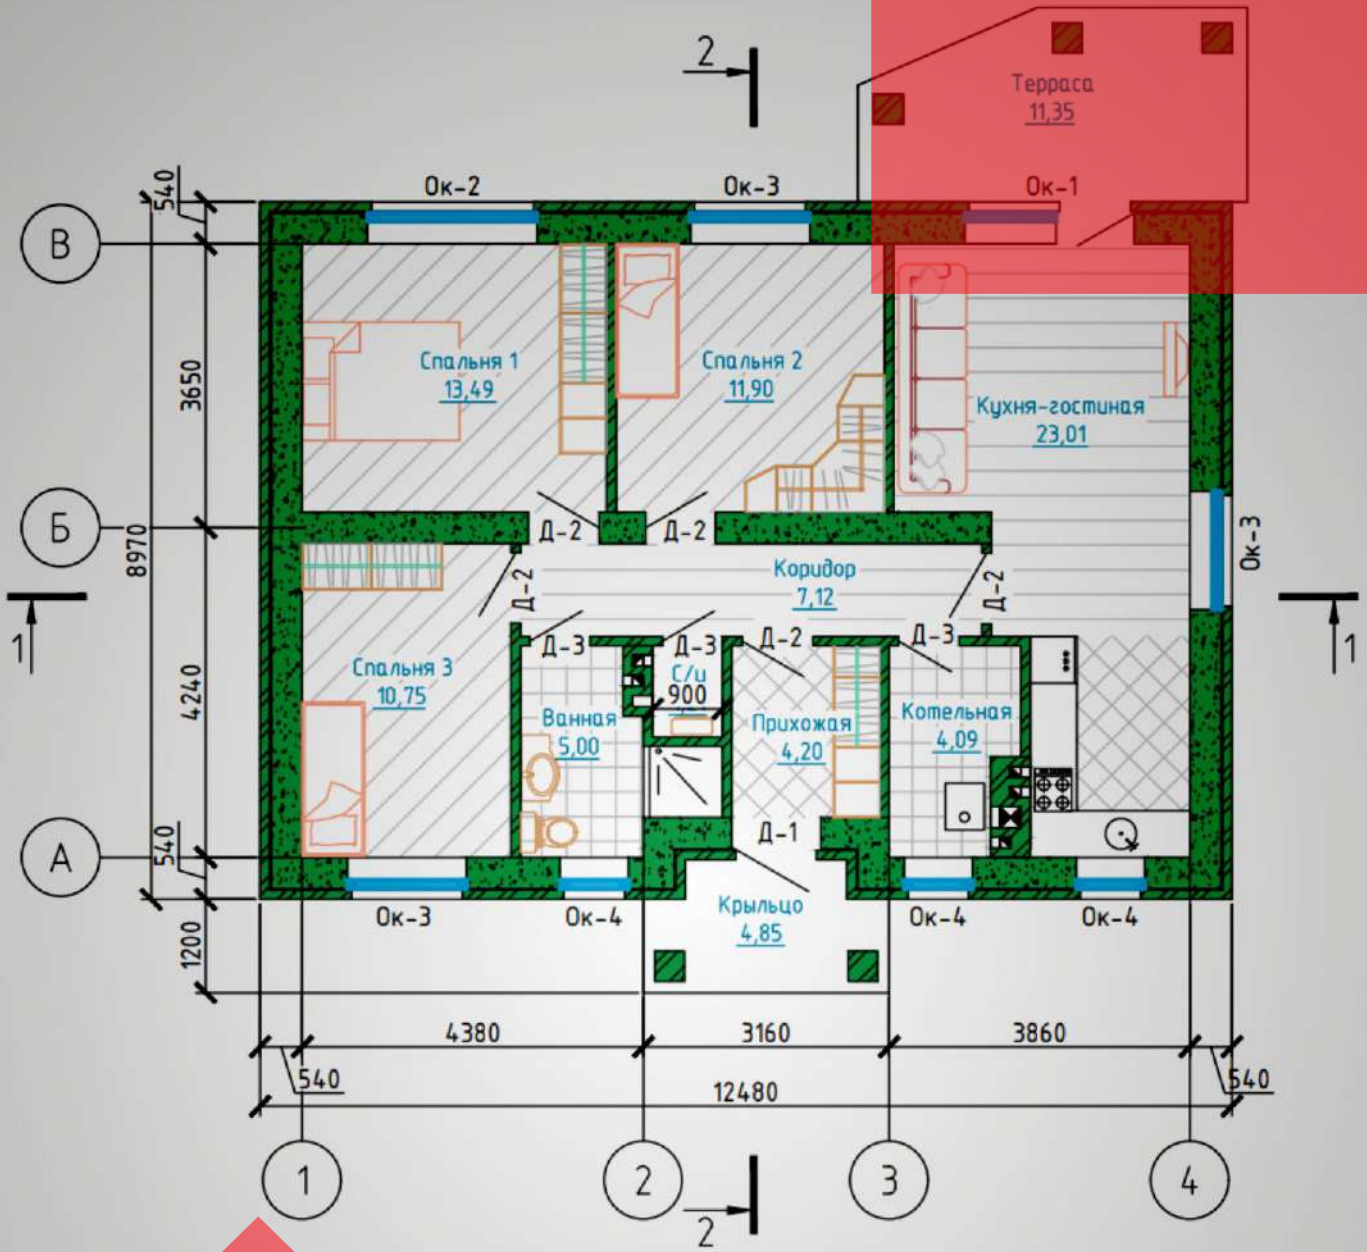


Экспликация помещений

| № помеще н. | Наименование | Площадь | Приме чание |
|----------------|------------------|---------|----------------|
| 1 | Спальня 1 | 13,49 | |
| 2 | Спальня 2 | 11,90 | |
| 3 | Кухня - гостиная | 23,01 | |
| 4 | Спальня 3 | 10,75 | |
| 5 | Ванная | 5,00 | |
| 6 | С/у | 1,21 | |
| 7 | Прихожая | 4,20 | |
| 8 | Котельная | 4,09 | |
| 9 | Коридор | 7,12 | |
| | | 80,77 | |
| 10 | Терраса | 11,35 | |
| 11 | Крыльцо | 4,85 | |

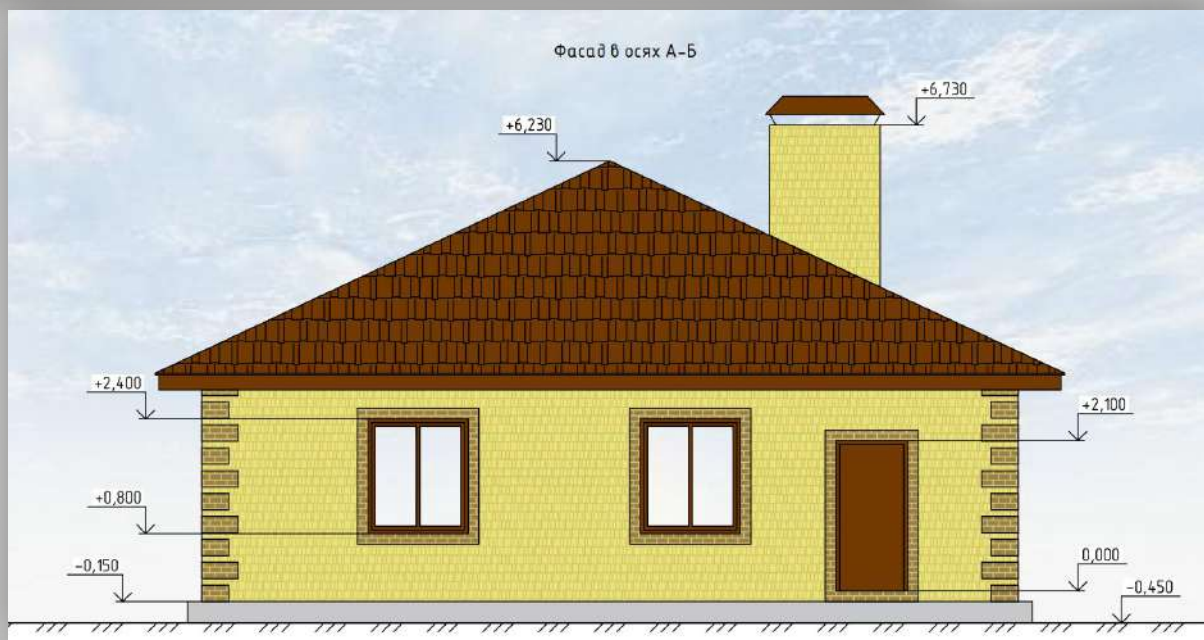
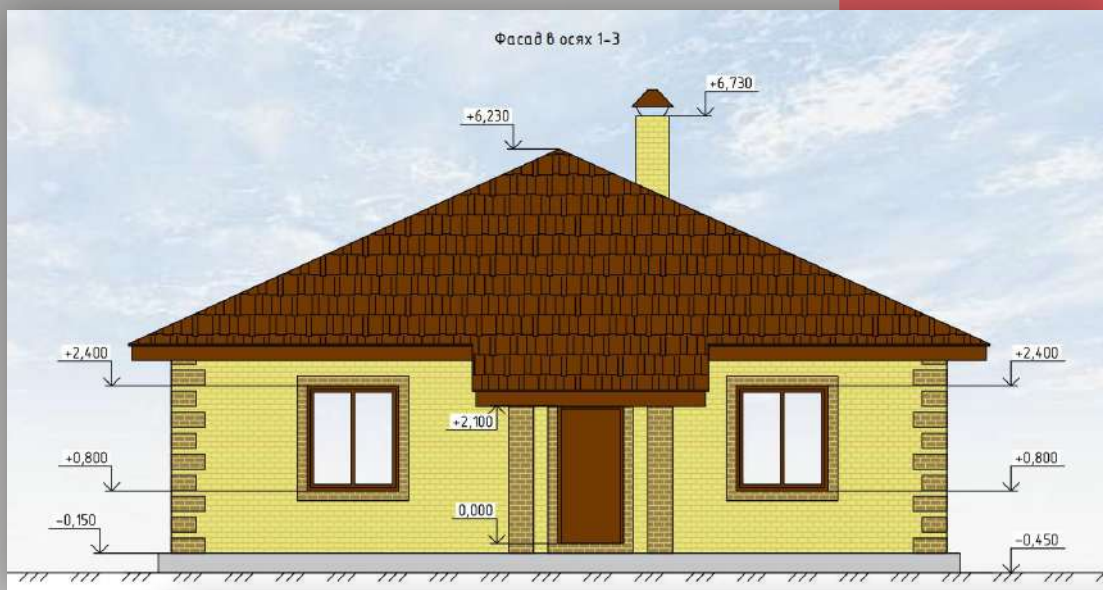


План этажа на отм. 0,000

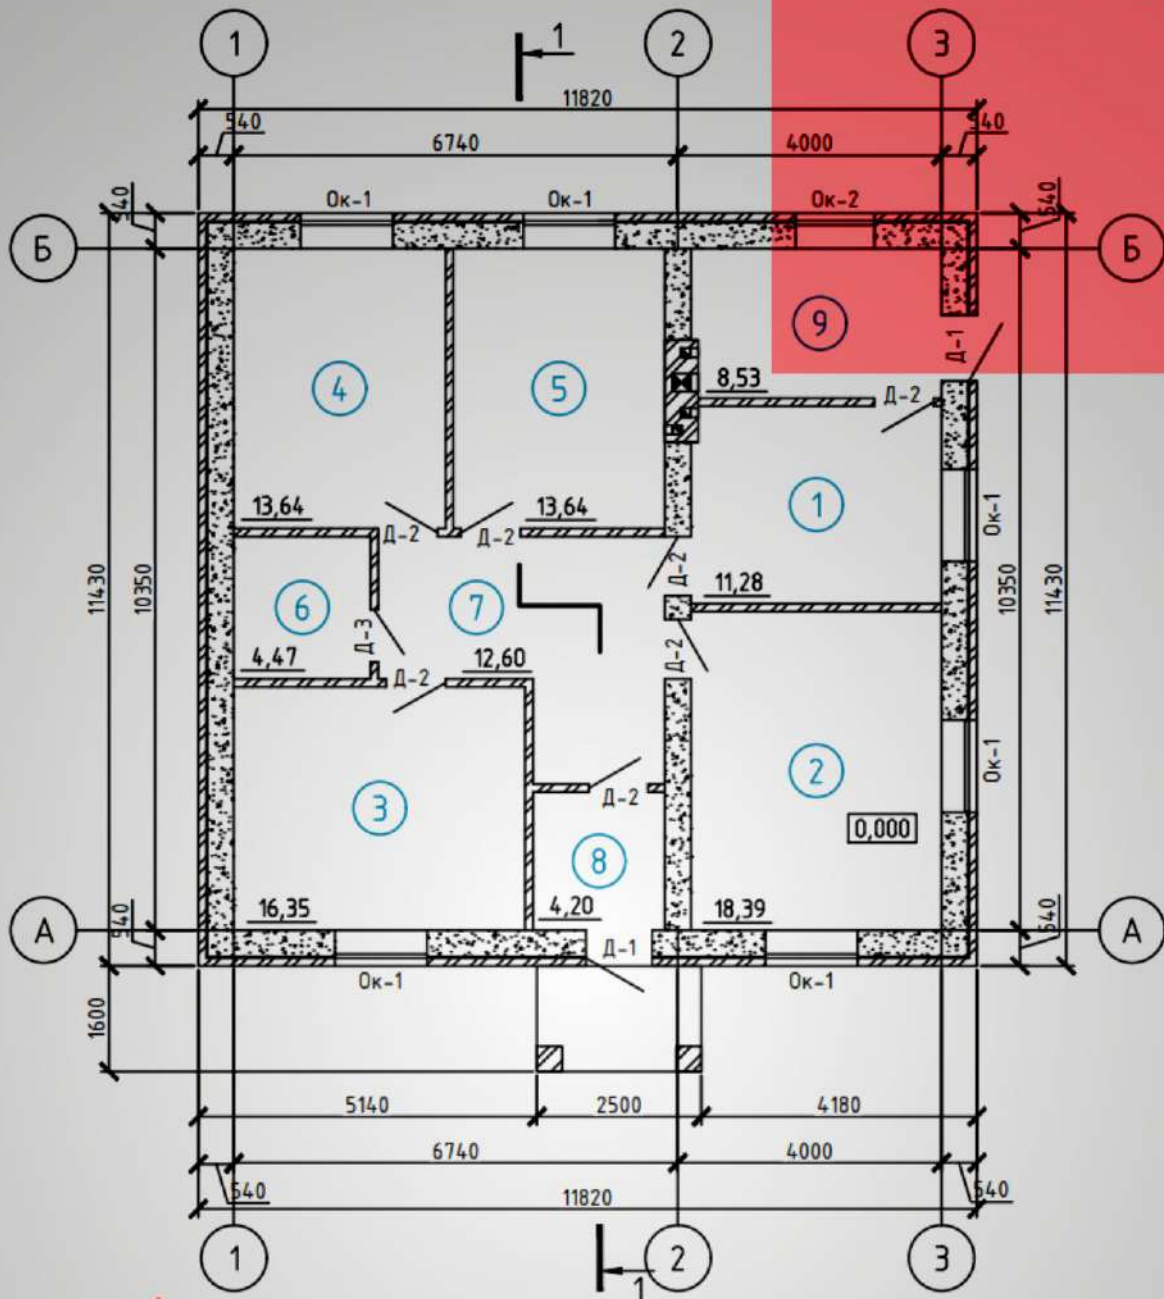


Экспликация помещений


| № помеще н. | Наименование | Площадь |
|----------------|--------------|---------|
| 1 | Кухня | 11,28 |
| 2 | Гостиная | 18,39 |
| 3 | Спальня | 16,35 |
| 4 | Спальня | 13,64 |
| 5 | Спальня | 13,64 |
| 6 | С/у | 4,47 |
| 7 | Холл | 12,60 |
| 8 | Тамбур | 4,20 |
| 9 | Котельная | 8,53 |
| | | 103,10 |

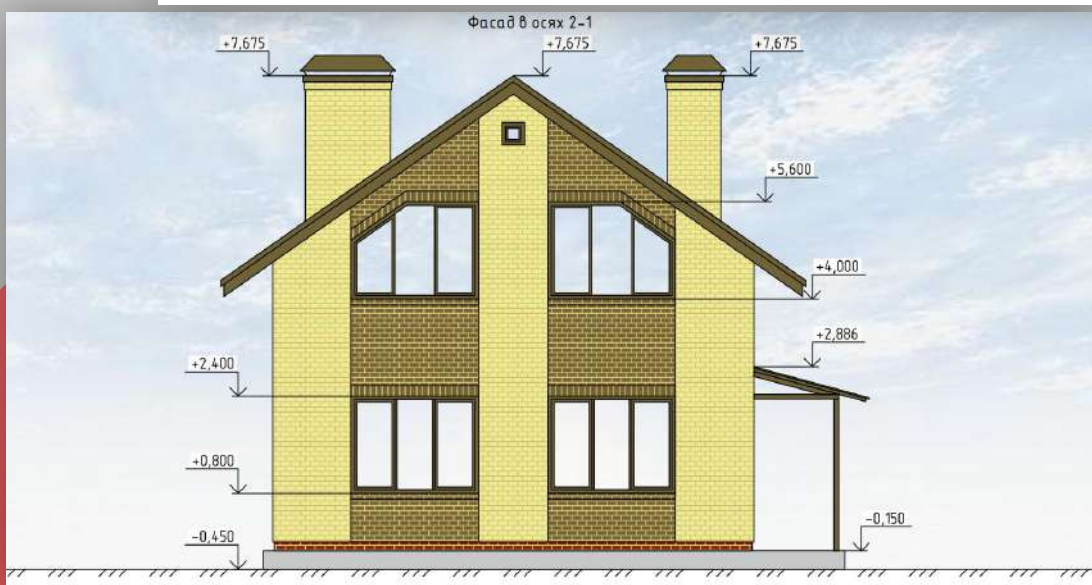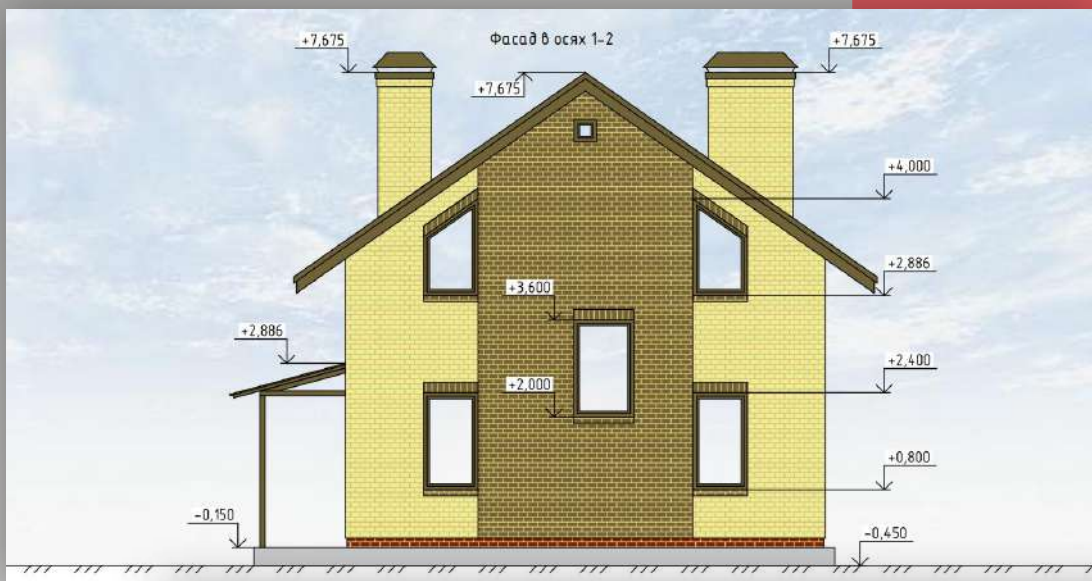

План первого этажа на отм. 0,000

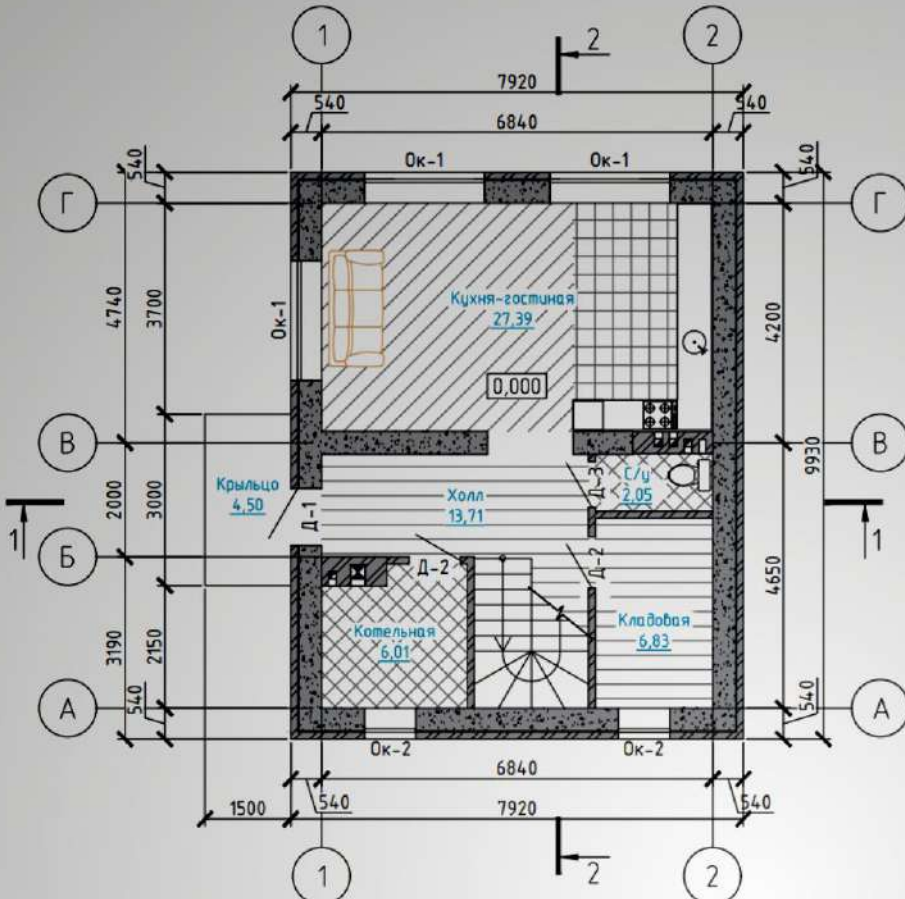

План второго этажа на отм. +3.200

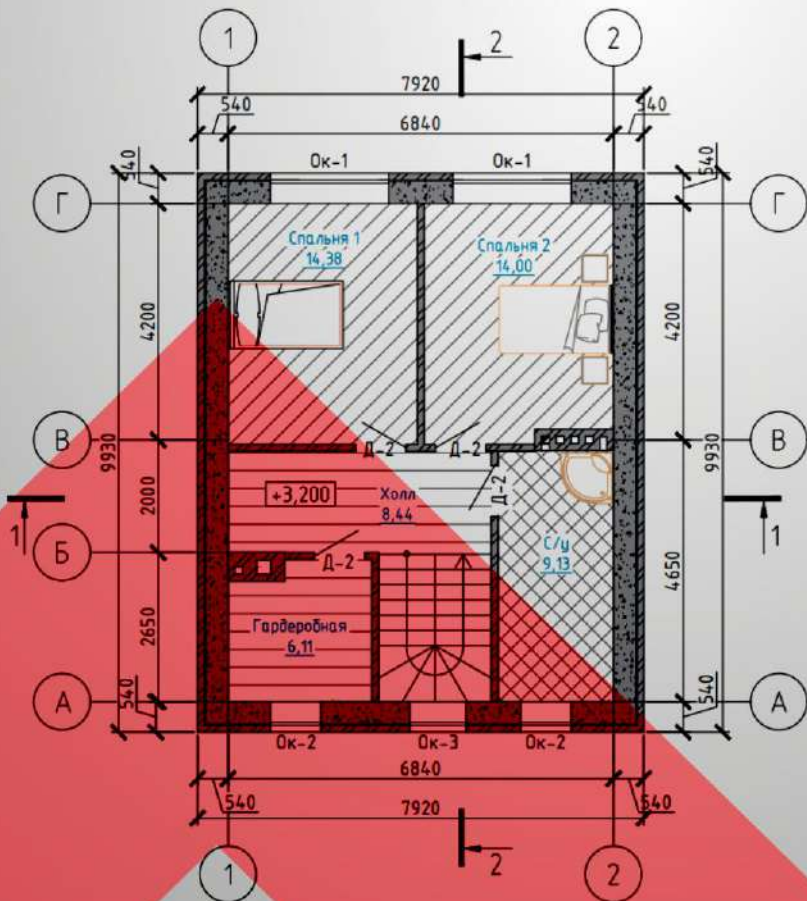

Экспликация помещений


| № помеще н. | Наименование | Площадь | Приме чание |
|----------------|----------------|---------|----------------|
| 1 | Холл | 13,71 | |
| 2 | Котельная | 6,01 | |
| 3 | Кладовая | 6,83 | |
| 4 | С/у | 2,05 | |
| 5 | Кухня-гостиная | 27,39 | |
| | | 55,99 | |
| 6 | Крыльцо | 4,50 | |

Экспликация помещений

| № помеще н. | Наименование | Площадь | Приме чание |
|----------------|--------------|---------|----------------|
| 7 | Холл | 8,44 | |
| 8 | Гардероб | 6,11 | |
| 9 | Спальня 1 | 14,38 | |
| 10 | Спальня 2 | 14,00 | |
| 11 | С/у | 9,13 | |
| | | 52,06 | |



План этажа на отм. 0.000

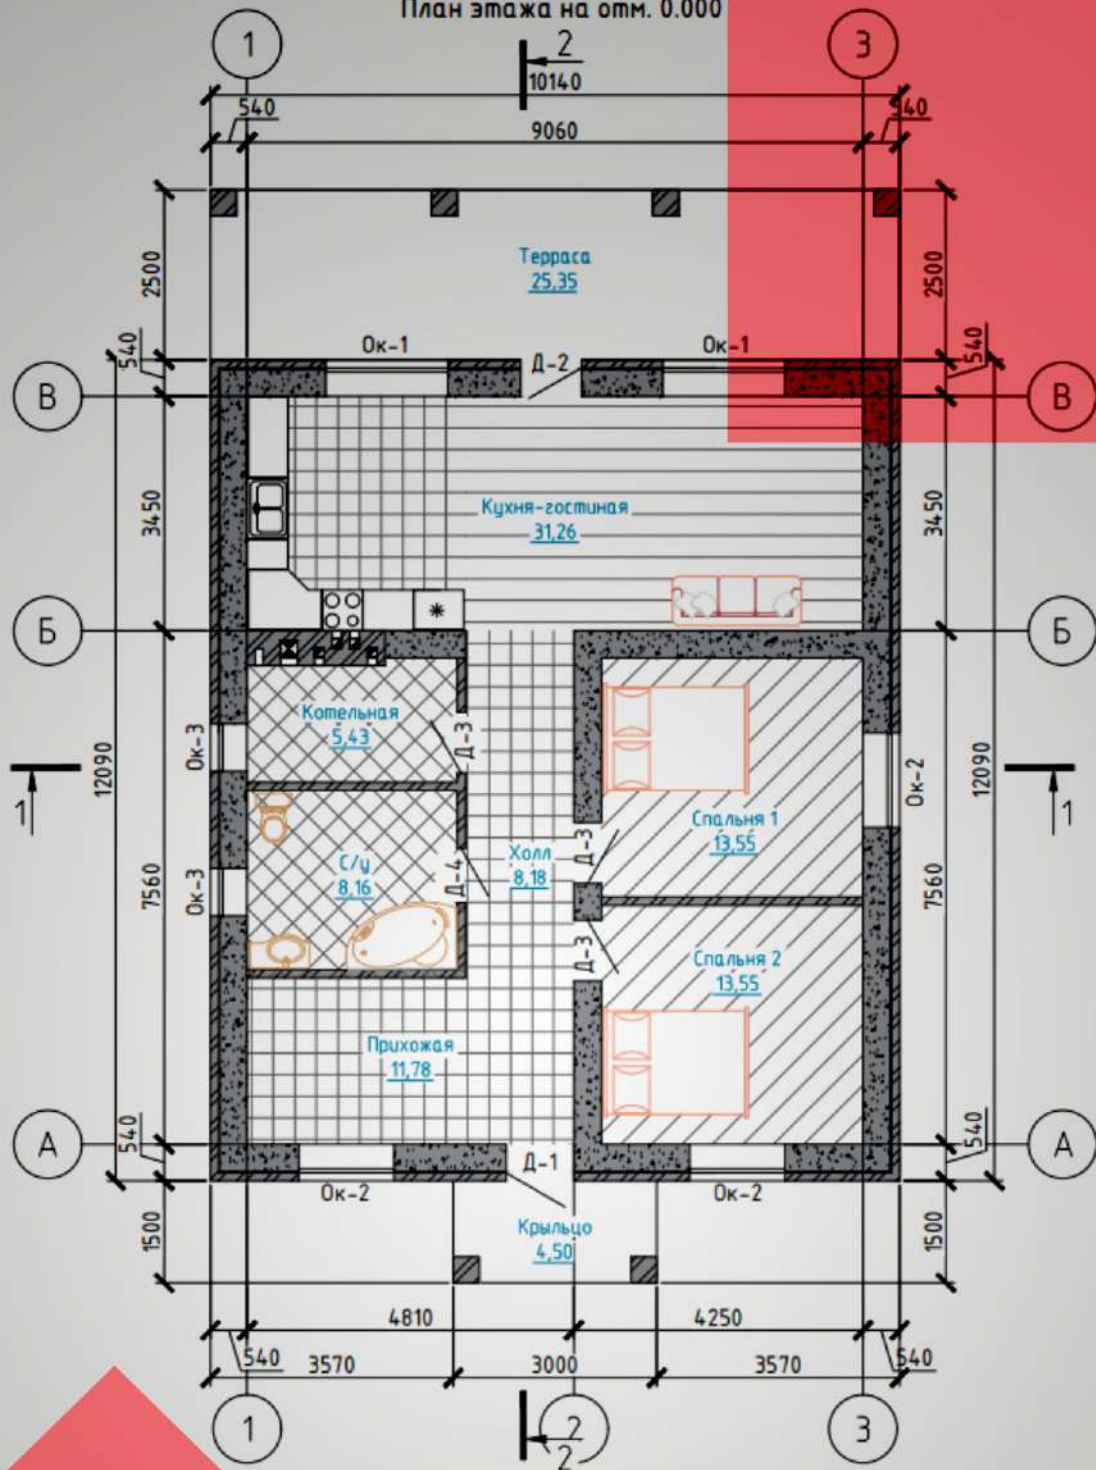


Экспликация помещений

| № помеще н. | Наименование | Площадь | Приме чание |
|----------------|----------------|---------|----------------|
| 1 | Кухня-гостиная | 31,26 | |
| 2 | Холл | 8,18 | |
| 3 | Спальня 1 | 13,55 | |
| 4 | Спальня 2 | 13,55 | |
| 5 | Котельная | 5,43 | |
| 6 | С/у | 8,16 | |
| 7 | Прихожая | 11,78 | |
| | | 91,91 | |
| 8 | Крыльцо | 4,50 | |
| 9 | Терраса | 25,35 | |
| | | 121,76 | |




План первого этажа на отм. 0.000

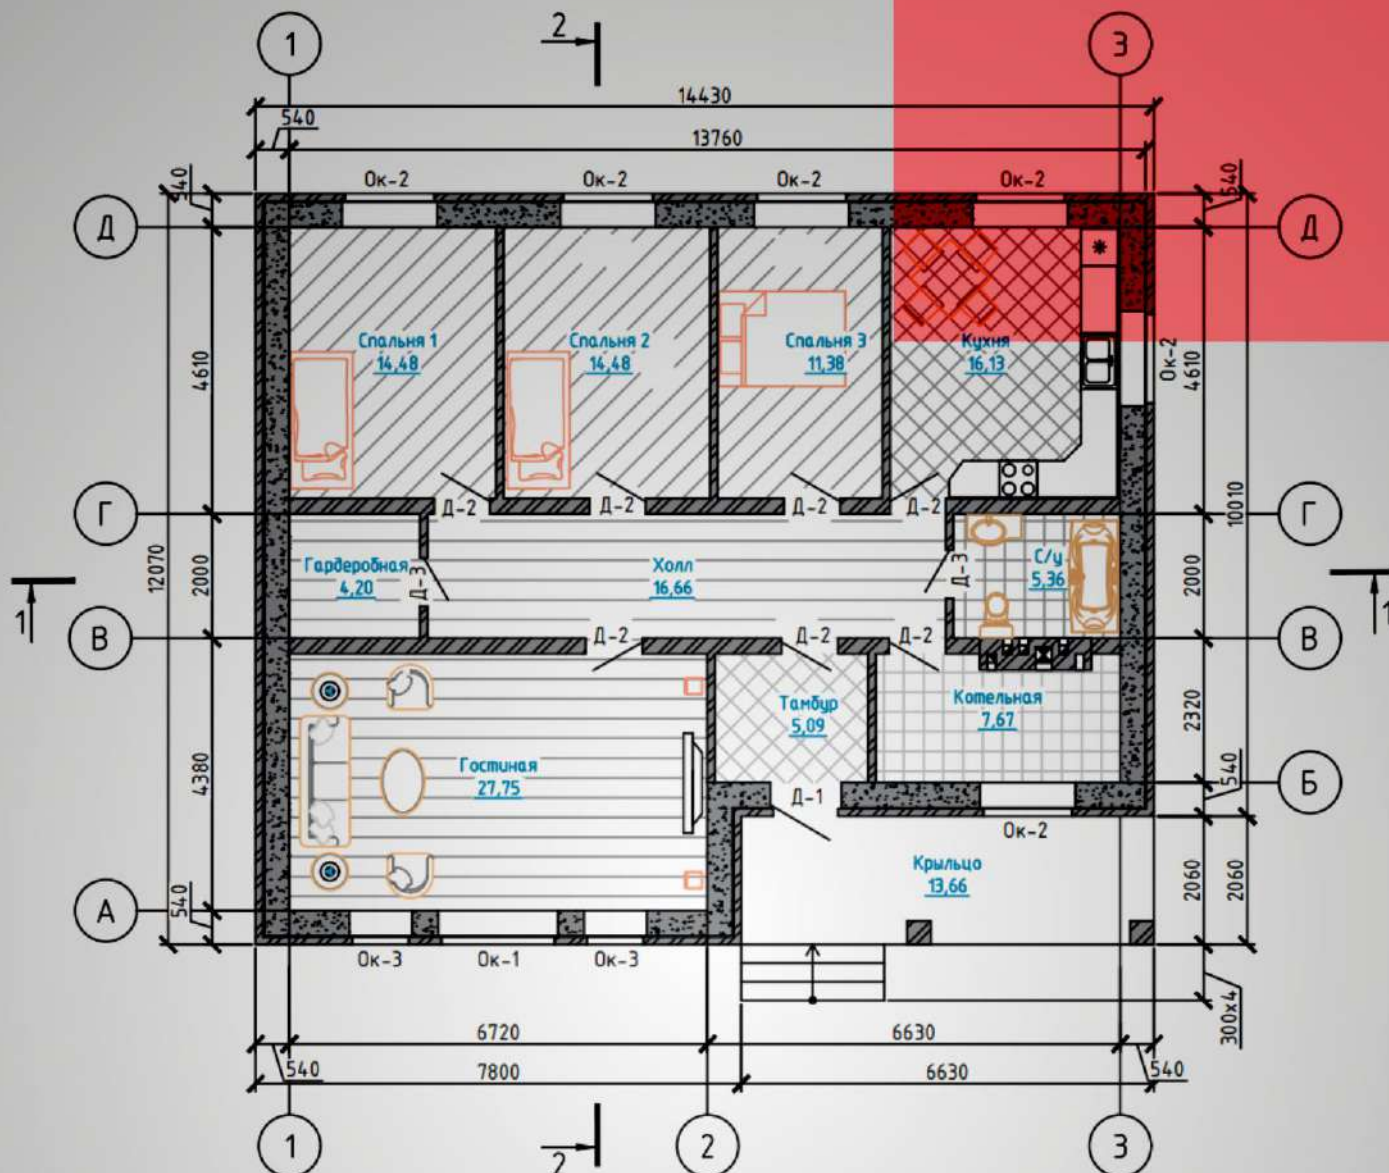


Экспликация помещений

| № помеще н. | Наименование | Площадь | Приме чание |
|----------------|--------------|---------|----------------|
| 1 | Гостиная | 27,75 | |
| 2 | Спальня 1 | 14,48 | |
| 3 | Спальня 2 | 14,48 | |
| 4 | Спальня 3 | 11,38 | |
| 5 | Кухня | 16,13 | |
| 6 | Холл | 16,66 | |
| 7 | Гардеробная | 4,20 | |
| 8 | С/у | 5,36 | |
| 9 | Котельная | 7,67 | |
| 10 | Тамбур | 5,09 | |
| | | 123,38 | |
| 11 | Крыльцо | 13,66 | |



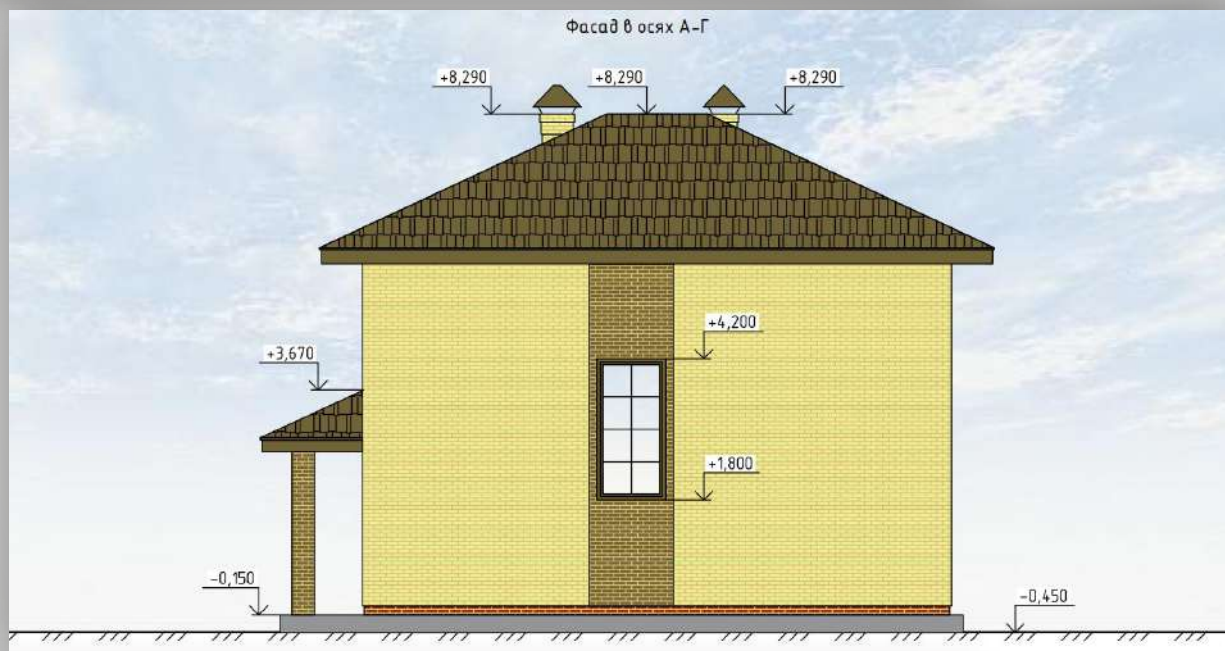


План первого этажа на отм. 0,000

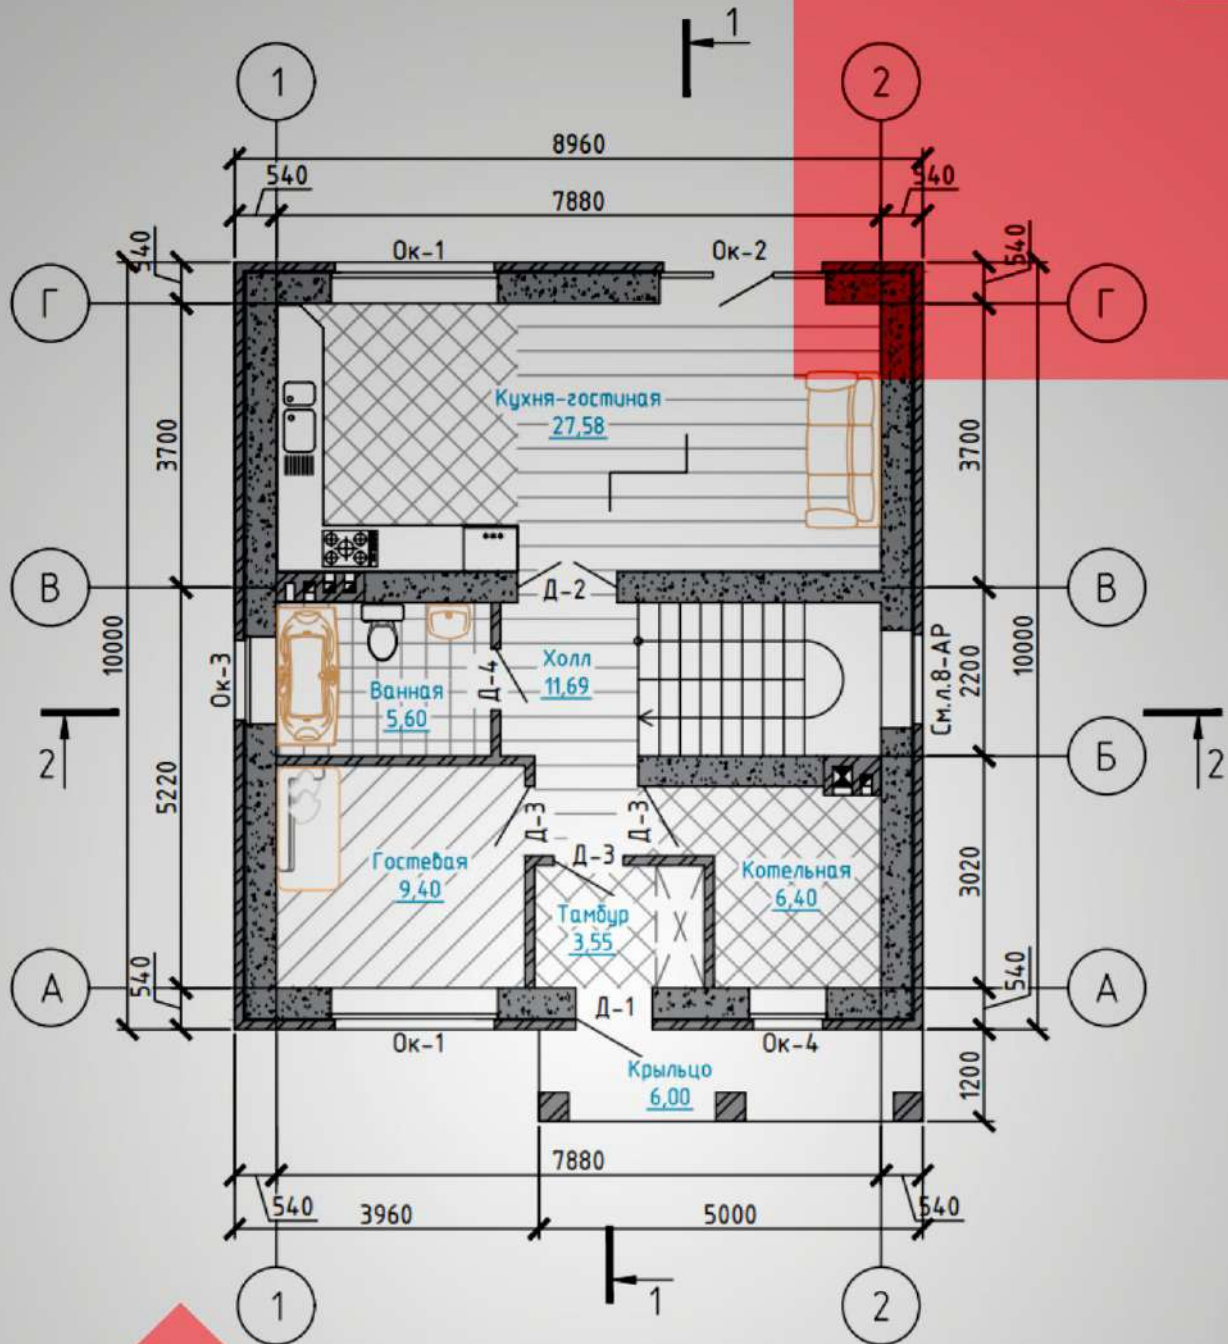


Экспликация помещений

| № помеще н. | Наименование | Площадь | Приме чание |
|----------------|----------------|---------|----------------|
| 1 | Кухня-гостиная | 27,58 | |
| 2 | Ванная | 5,60 | |
| 3 | Холл | 11,69 | |
| 4 | Гостевая | 9,40 | |
| 5 | Тамбур | 3,55 | |
| 6 | Котельная | 6,40 | |
| | | 64,22 | |
| 7 | Крыльцо | 6,00 | |

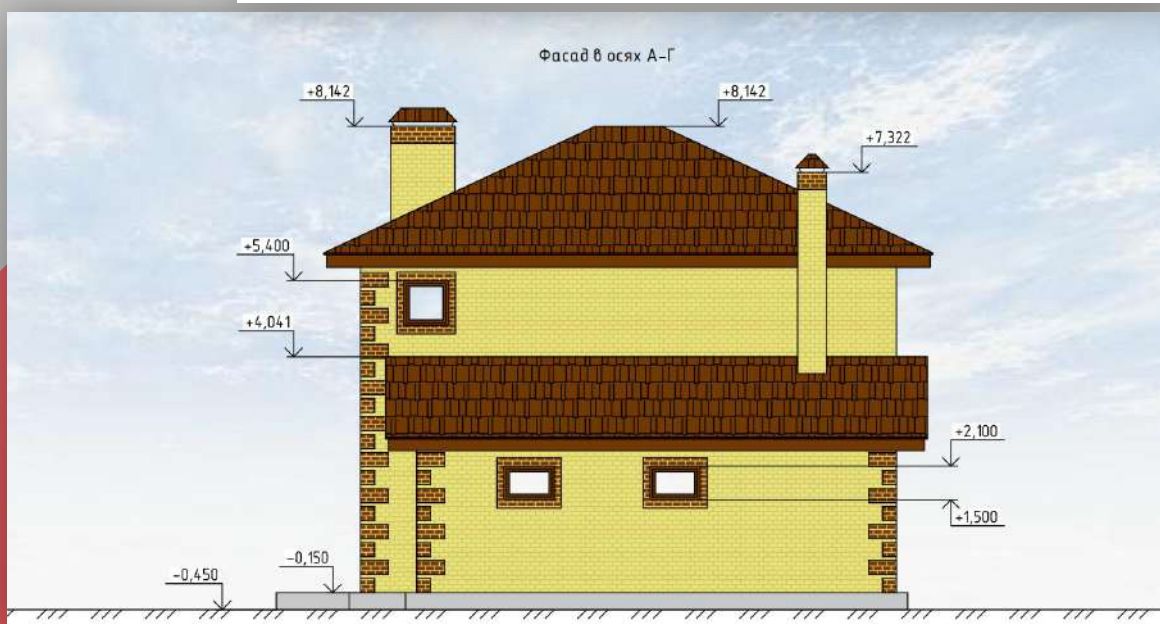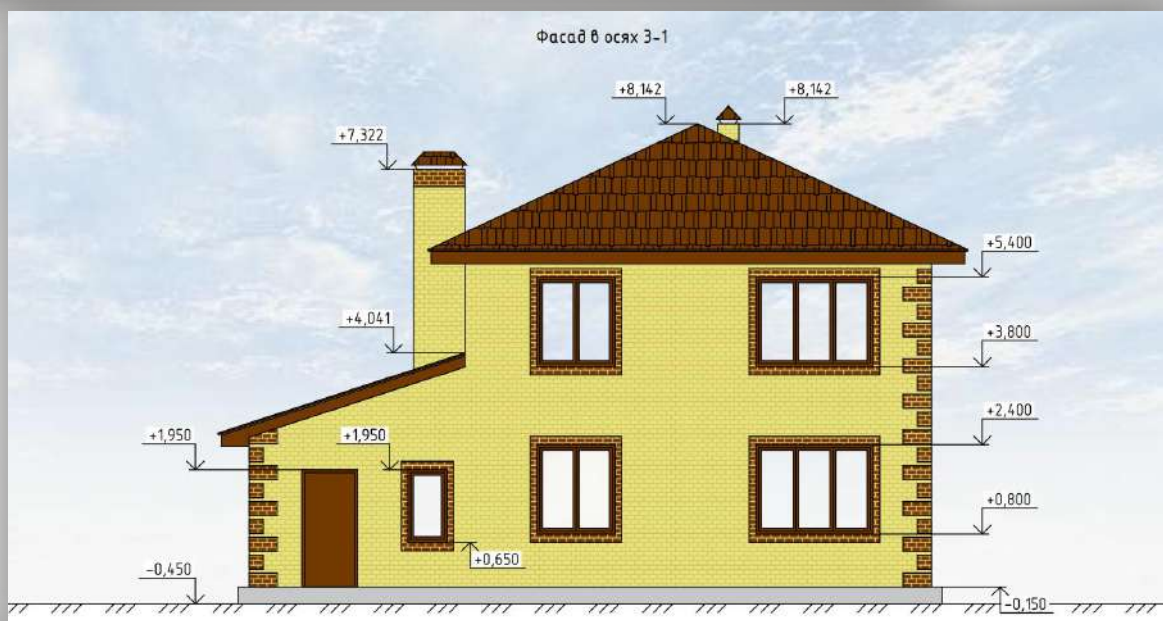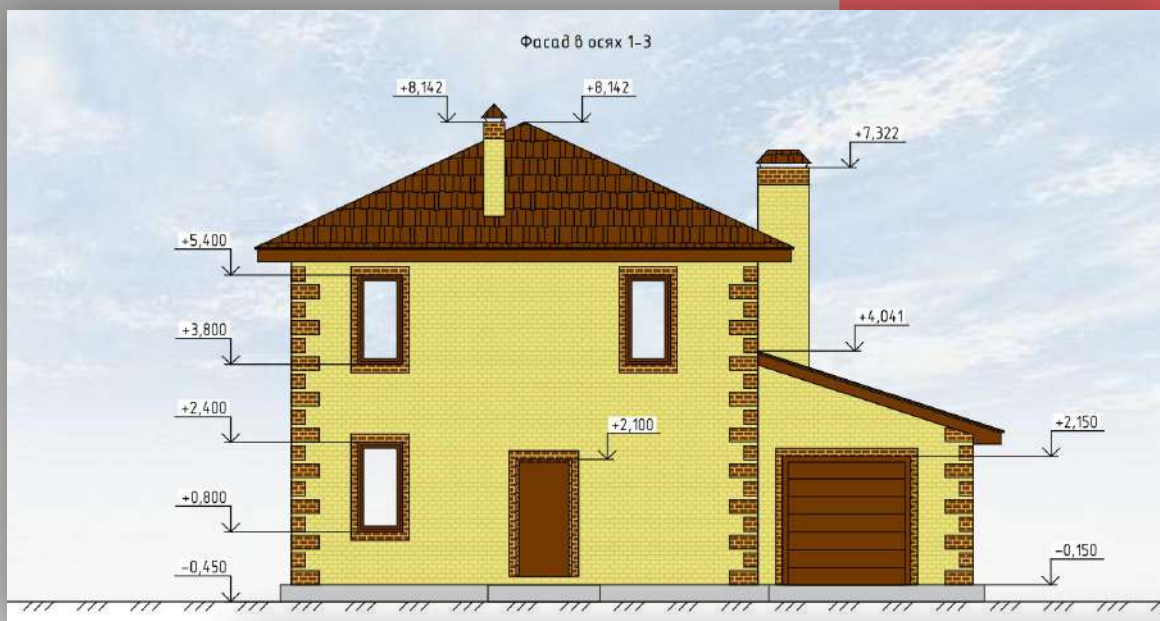


План первого этажа на отм. 0,000

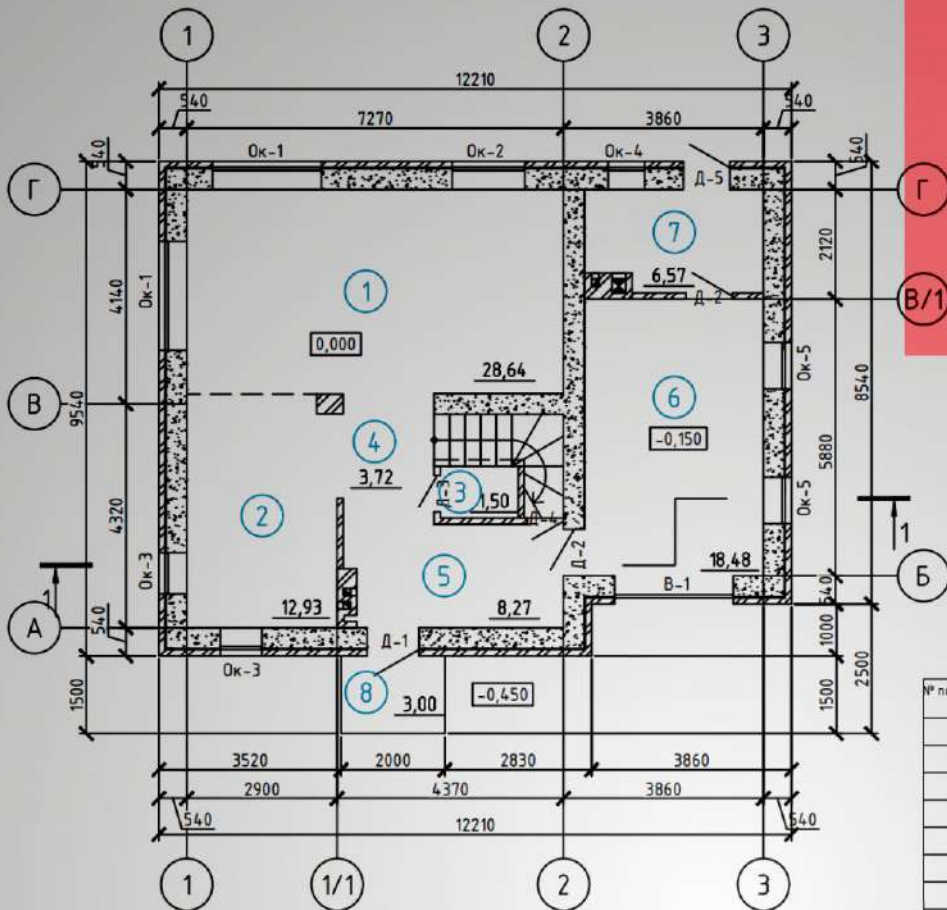

Экспликация помещений

| № помеще н. | Наименование | Площадь | Приме чание |
|----------------|--------------|---------|----------------|
| 1 | Гостиная | 28,64 | |
| 2 | Кухня | 12,93 | |
| 3 | С/у | 1,50 | |
| 4 | Холл | 3,72 | |
| 5 | Прихожая | 8,27 | |
| 6 | Гараж | 18,48 | |
| 7 | Котельная | 6,57 | |
| | | 80,49 | |
| 8 | Крыльцо | 3,00 | |

План второго этажа на отм. +3.200

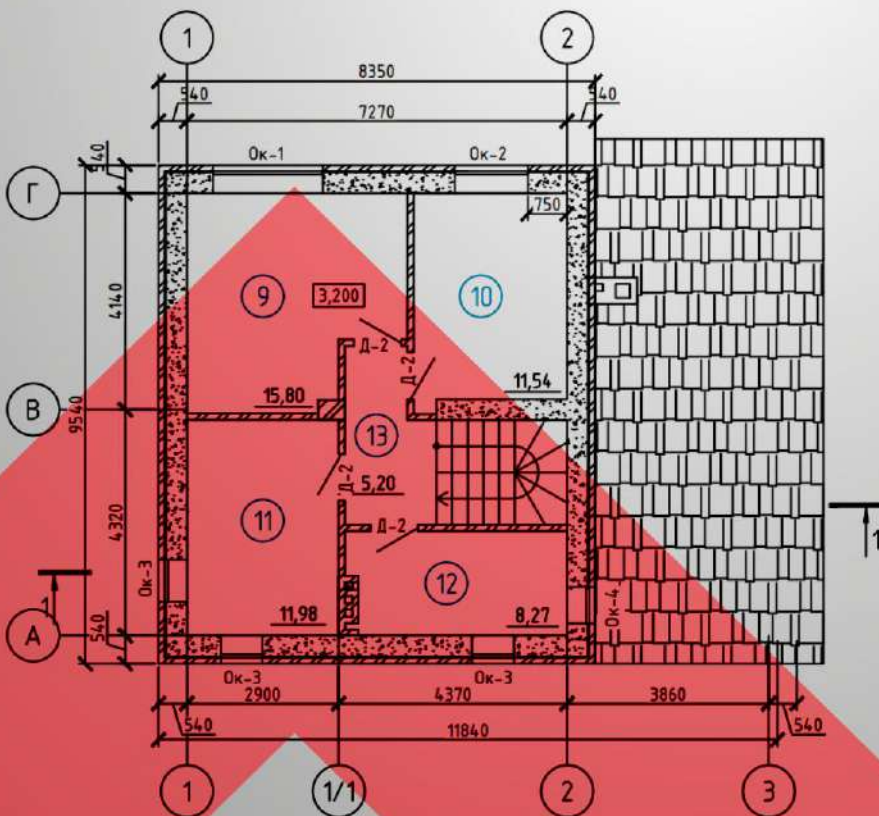

Экспликация помещений

| № помеще н. | Наименование | Площадь | Приме чание |
|----------------|--------------|---------|----------------|
| 9 | Спальня | 15,80 | |
| 10 | Спальня | 11,54 | |
| 11 | Спальня | 11,98 | |
| 12 | Ванная | 8,27 | |
| 13 | Холл | 5,20 | |
| | | 52,79 | |

Фасад в осях А-В




Фасад в осях 1-3



Фасад в осях 3-1



План первого этажа на отм. 0.000

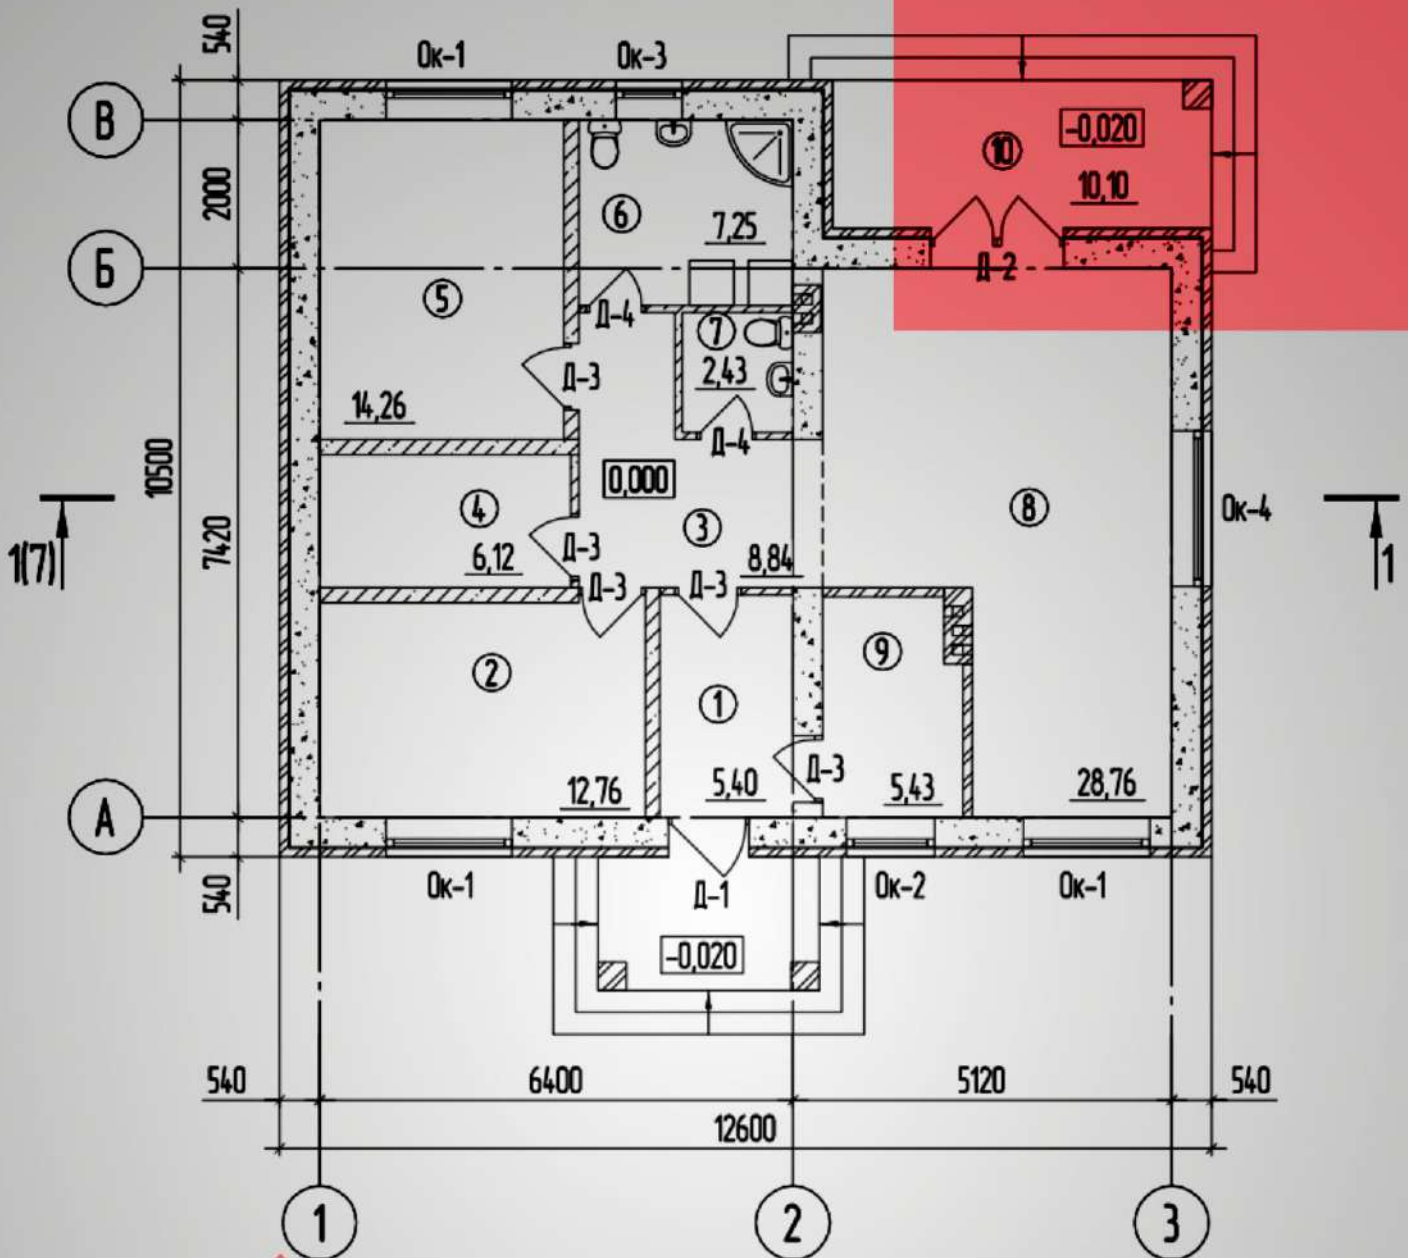


Экспликация помещений первого этажа

| Номер помещения | Наименование | Площадь, м ² | Кот. помещения |
|-----------------|----------------|-------------------------|----------------|
| 1 | Тамбур | 5,40 | |
| 2 | Спальня | 12,76 | |
| 3 | Холл | 8,84 | |
| 4 | Гардероб | 6,12 | |
| 5 | Спальня | 14,26 | |
| 6 | Ванная | 7,25 | |
| 7 | Туалет | 2,43 | |
| 8 | Кухня-гостиная | 28,76 | |
| 9 | Котельная | 5,43 | |
| | | 91,25 | |
| 10 | Терраса | 10,10 | |

Фасад в осях 1-3



Фасад в осях А-В

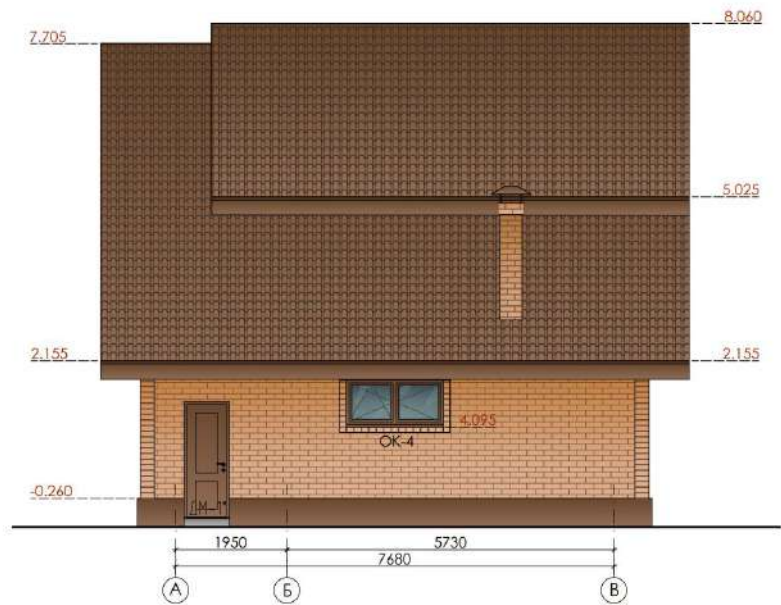

Фасад в осях 3-1




План 1-ого этажа



| Экспликация помещений 1-го этажа | | |
|----------------------------------|----------------|-------------|
| № | Наименование | Площадь, м² |
| 1 | Холл | 5,9 |
| 2 | Кухня-гостиная | 25,7 |
| 3 | Спальня | 9,9 |
| 4 | С/у | 7,0 |
| 5 | Бойлерная | 6,5 |
| 6 | Гараж | 20,8 |
| Площадь теплого контура 1 этажа: | | 75,8 |
| 7 | Крыльцо | 17,5 |
| Общая площадь 1-ого этажа: | | 93,3 |

План 2-ого этажа

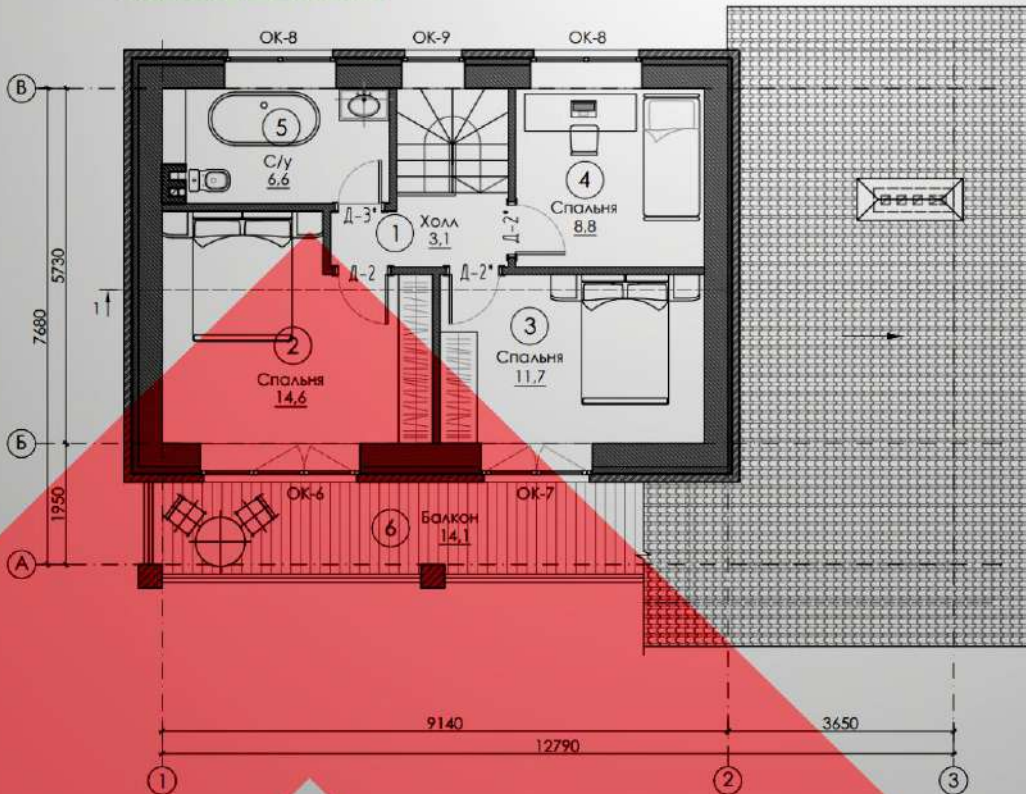

| Экспликация помещений 2-го этажа | | |
|----------------------------------|--------------|-------------|
| № | Наименование | Площадь, м² |
| 1 | Холл | 3,1 |
| 2 | Спальня | 14,6 |
| 3 | Спальня | 11,7 |
| 4 | Спальня | 8,8 |
| 5 | С/у | 6,6 |
| Площадь теплого контура 2 этажа: | | 44,8 |
| 6 | Балкон | 14,1 |
| Общая площадь 2-го этажа: | | 58,9 |



НАШИ КОНТАКТЫ:

ОФИС:

г.АЛЬМЕТЬЕВСК, ул.ПРОИЗВОДСТВЕННАЯ, 10

ТЕЛЕФОН:

8 953 486 20 38

E-MAIL:

TONIKYANT@MAIL.RU

САЙТ:

LIDERSTROY.RU



@LIDERSTROY_